

ООО ПСК "Пять Элементов"

тел. (351) 245-30-60

ОГРН 1087453002416

www.5elementov.org

РАБОЧАЯ ДОКУМЕНТАЦИЯ

*Индивидуального жилого дома, расположенного по адресу:
Челябинская область, Сосновский муниципальный район,
Кременкульское сельское поселение, н.п. Малиновка,
микрорайон №6, участок ИЖС №120*

Шифр:

07.2011-1

Стадия:

Рабочая документация

Разделы:

ГП, АС, ОВ, ВК, ЭО

Заказчик:

ООО "Сити-Парк"

Директор:

Алексеев А.В.

Главный инженер проекта:

Алексеев А.В.

2011 г.

ВЕДОМОСТЬ ОСНОВНЫХ КОМПЛЕКТОВ РАБОЧИХ ЧЕРТЕЖЕЙ

<i>Обозначение</i>	<i>Наименование</i>	<i>Примечание</i>
07.2011-1-ГП	Генеральный план	
07.2011-1-АС	Архитектурно-строительные решения	
07.2011-1-ОВ	Отопление, вентиляция	
07.2011-1-ВК	Водоснабжение, канализация	
07.2011-1-ЭО	Электрооборудование	


Проект выполнен в соответствии с требованиями экологических, санитарно-гигиенических, противопожарных и других норм, действующих на территории Российской Федерации, и обеспечивает безопасную для жизни и здоровья людей эксплуатацию объекта.

Главный инженер проекта

Алексеев А.В.

						07.2011-1		
						Челябинская область, Сосновский муниципальный район, Кременкульское сельское поселение, н.п. Малиновка, микрорайон №6, участок ИЖС №120		
Изм.	Кол.уч.	Лист	Ндок.	Подпись	Дата			
						Горкин дом		Стадия
								Лист
								Листов
								РД
								1
								1
						Схема расположения свай		ООО ПСК "Пять Элементов"
						Разраб.		Клыгач


Схема расположения свай

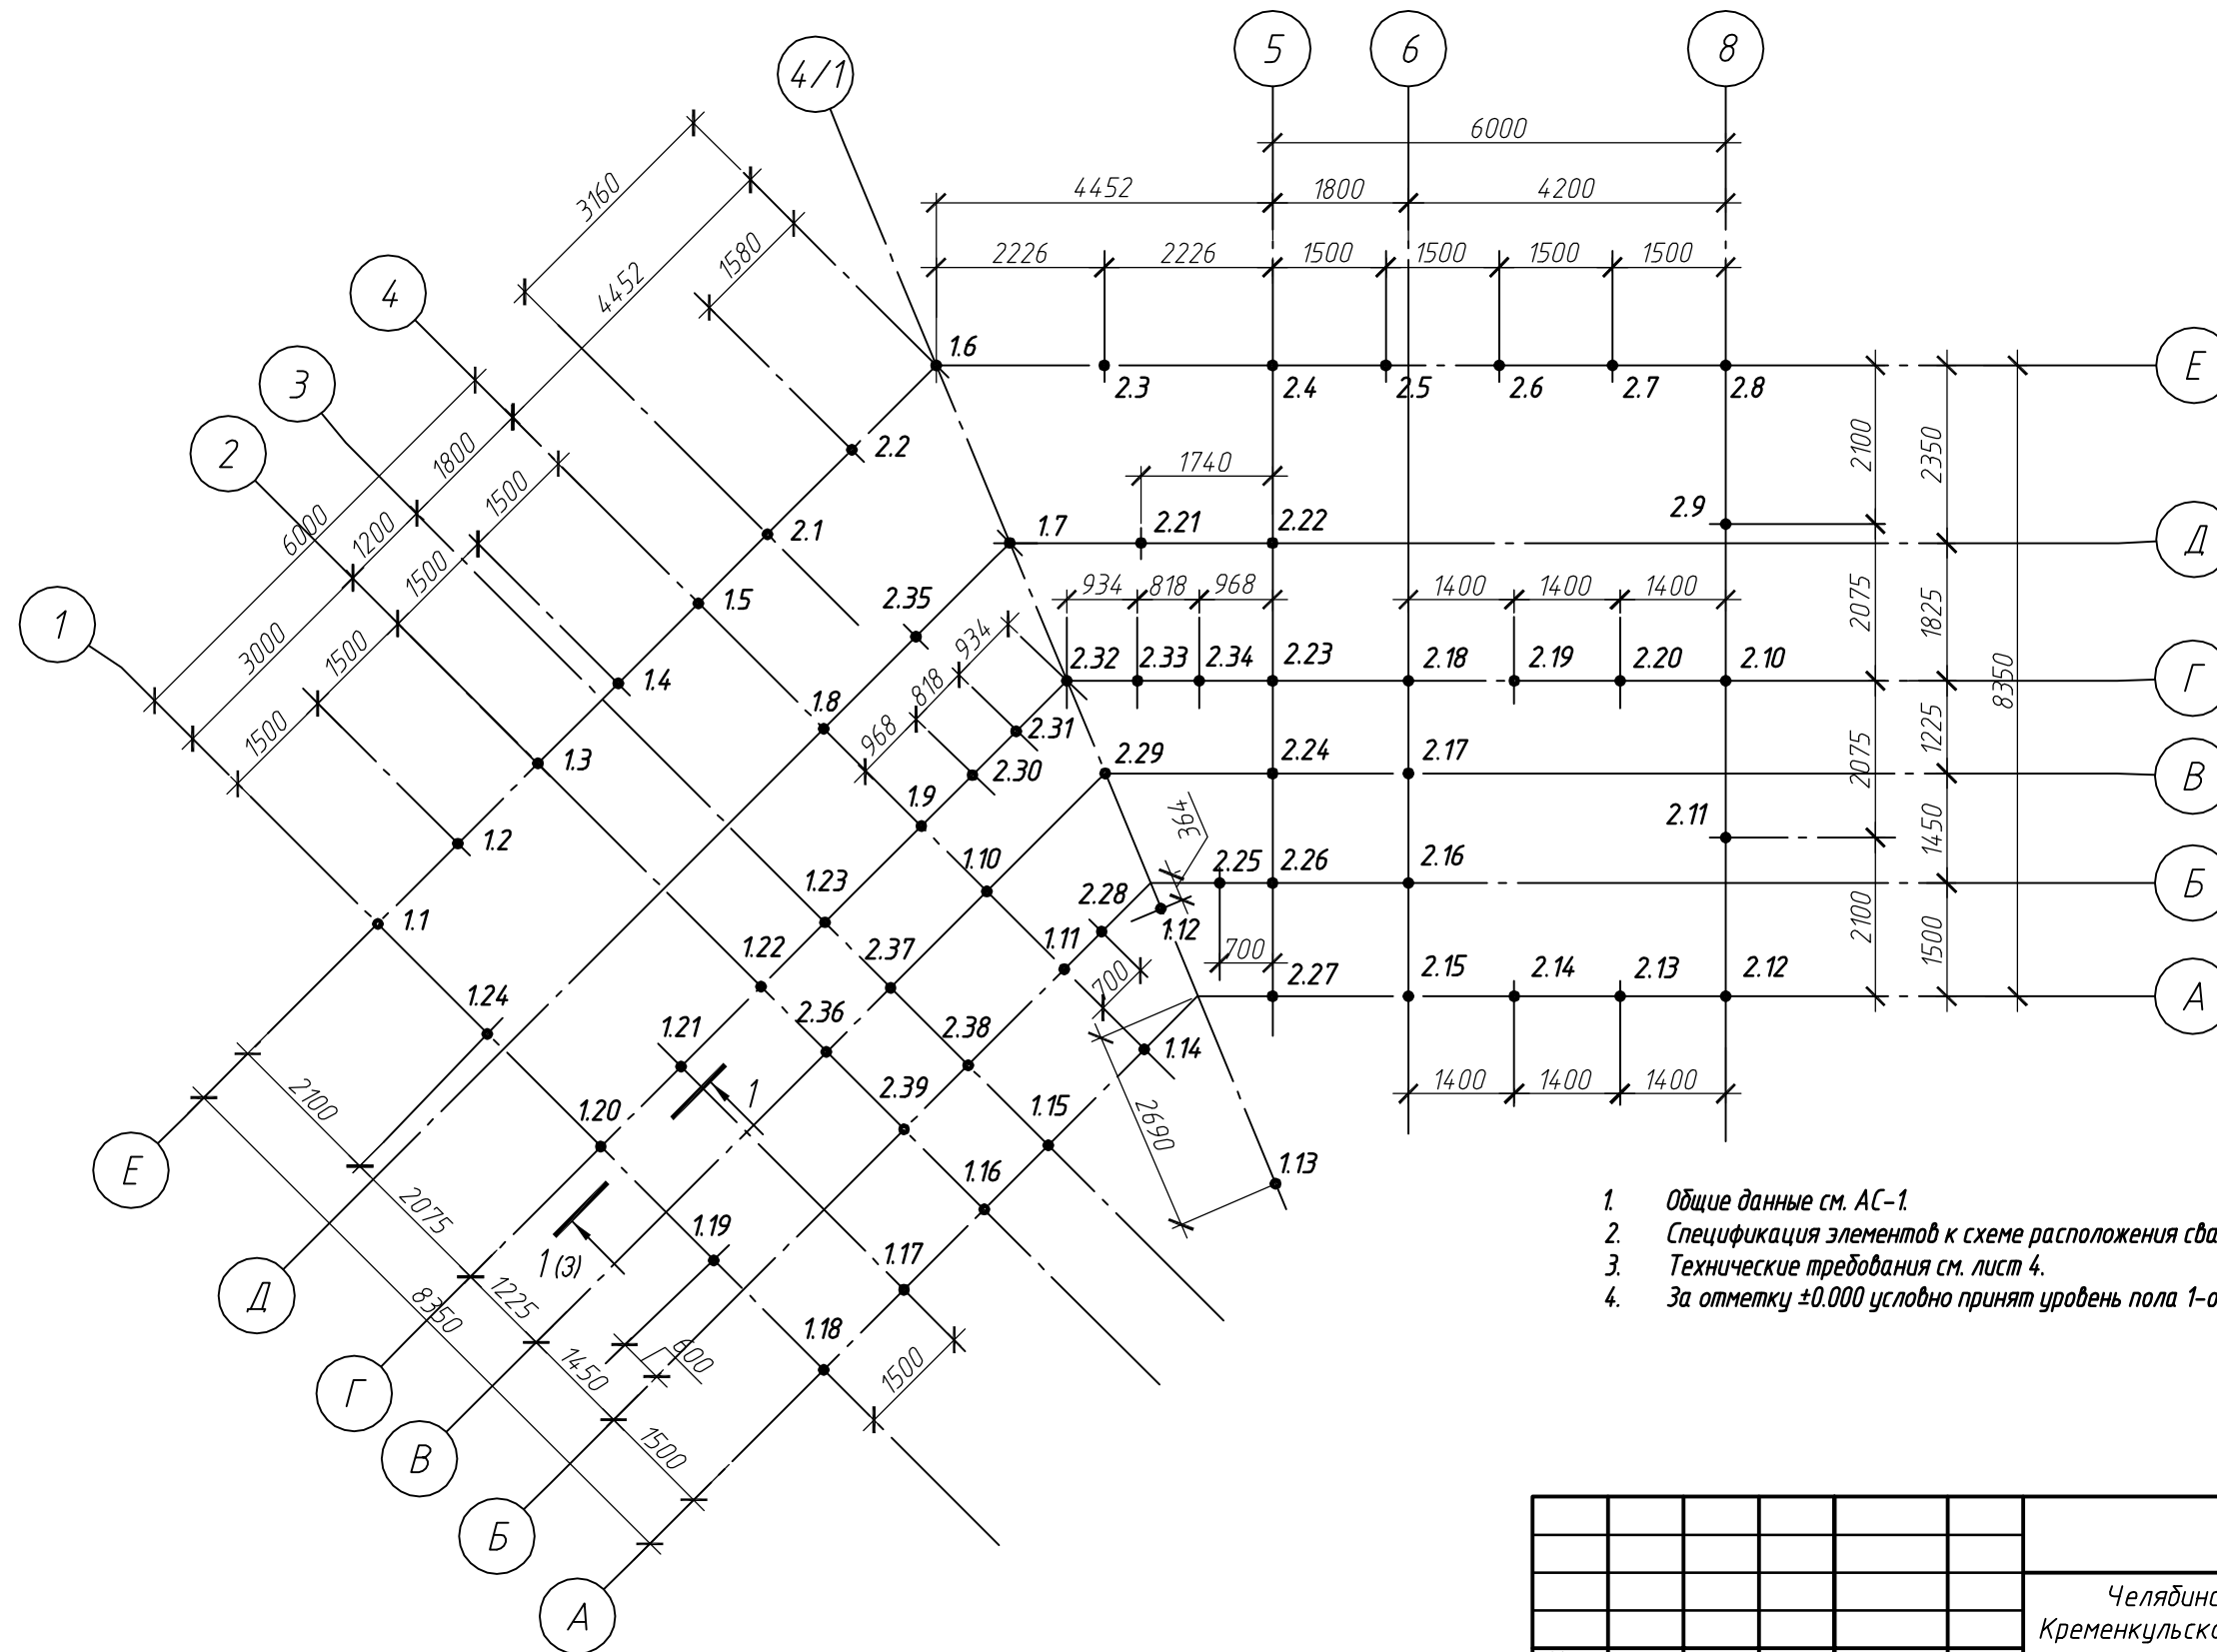

1. Общие данные см. АС-1.
2. Спецификация элементов к схеме расположения свай см. лист 4.
3. Технические требования см. лист 4.
4. За отметку ± 0.000 условно принят уровень пола 1-ого этажа.

						07.2011-1-АС		
						Челябинская область, Сосновский муниципальный район, Кременкульское сельское поселение, н.п. Малиновка, микрорайон №6, участок ИЖС №120		
Изм.	Кол.уч.	Лист	Ндок.	Подпись	Дата			
						Горкин дом		
ГИП		Алексеев				РД	3	
Проверил		Алексеев						
Разраб.		Клыгач				Схема расположения свай		ООО ПСК "Пять Элементов"

Геологический разрез по свае 2.8 (согласно скв. №10)

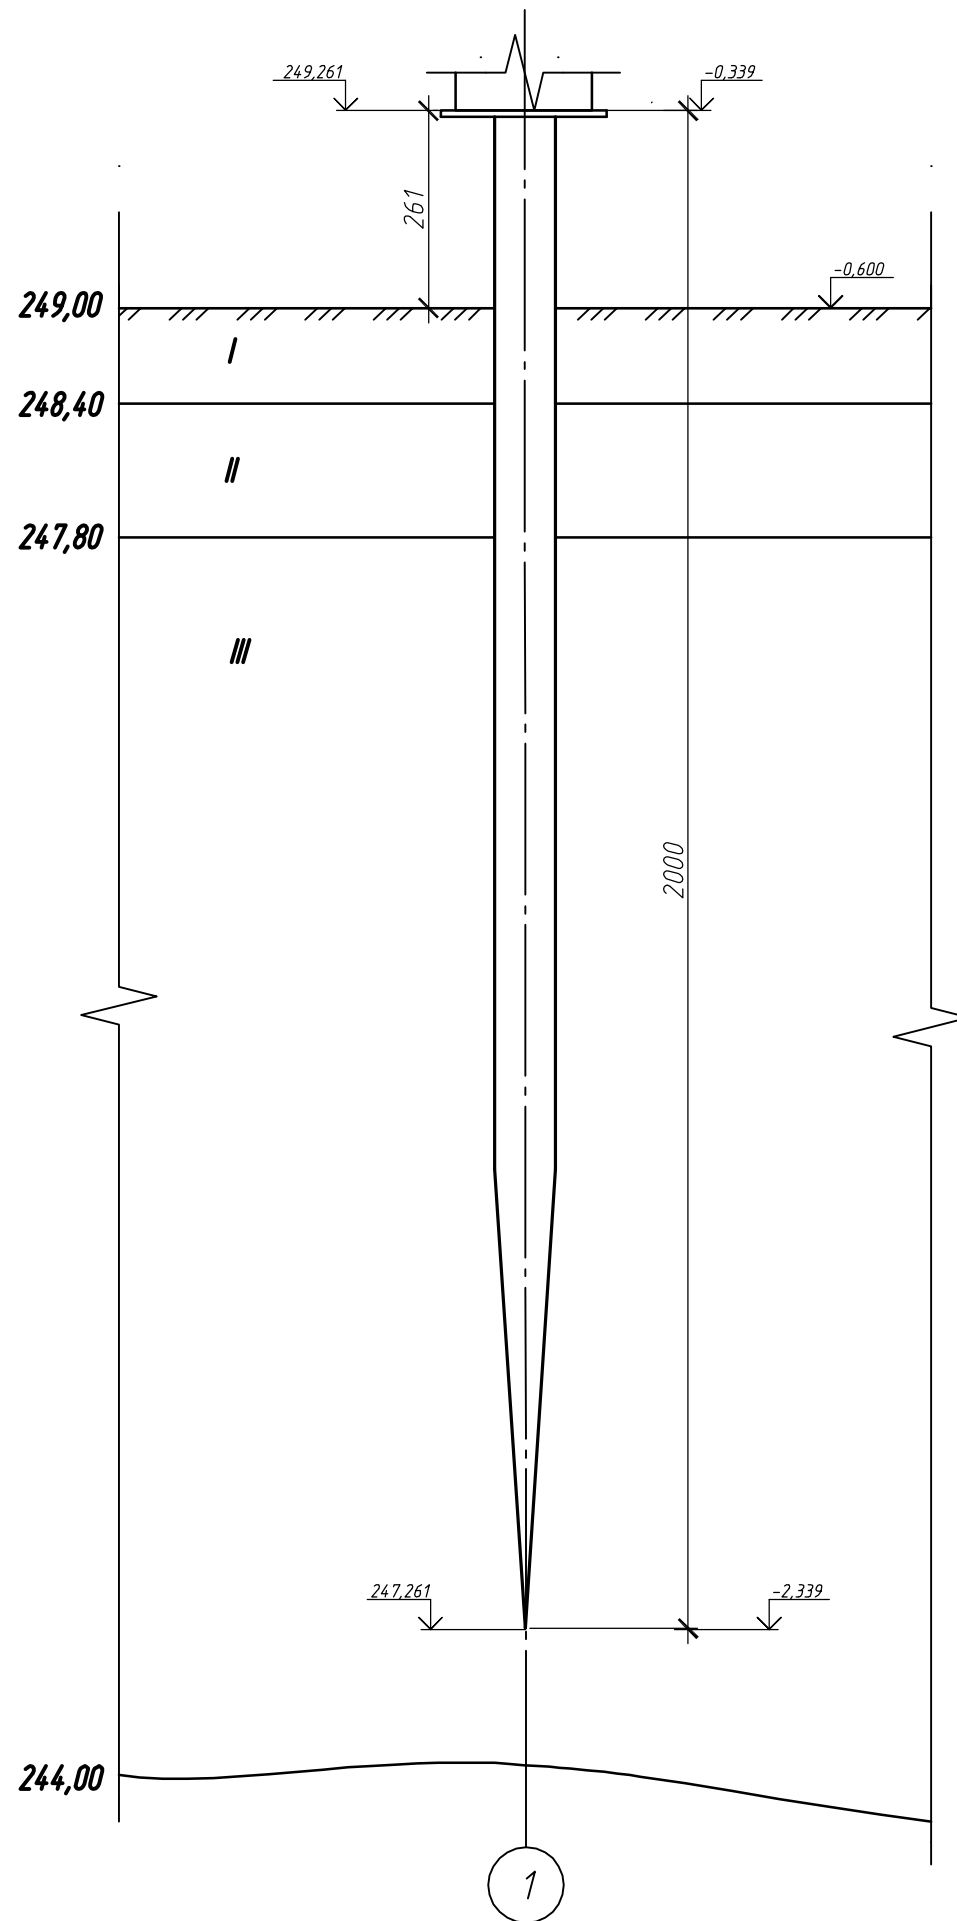

Условные обозначения грунтов

- I Почвенно-растительный слой грунта;
- II Суглинок делювиальный, бурый, полутвердый, с дресвой и щебнем;
- III Глина красновато-бурая, светло-серая, полутвердая, с гравийно-галечниковыми отложениями в основании

						07.2011-1-АС				
						Челябинская область, Сосновский муниципальный район, Кременкульское сельское поселение, н.п. Малиновка, микрорайон №6, участок ИЖС №120				
Изм.	Кол.уч.	Лист	Ндок.	Подпись	Дата			Стадия	Лист	Листов
ГИП		Алексеев				Горкин дом		РД	5	
Проверил		Алексеев								
						Геологический разрез по свае		ООО ПСК "Пять Элементов"		
Разраб.		Клыгач								